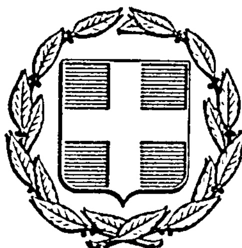


ΕΦΗΜΕΡΙΣ ΤΗΣ ΚΥΒΕΡΝΗΣΕΩΣ
ΤΗΣ ΕΛΛΗΝΙΚΗΣ ΔΗΜΟΚΡΑΤΙΑΣ

ΕΝ ΑΘΗΝΑΙΣ ΤΗι 21 ΔΕΚΕΜΒΡΙΟΥ 1977 | ΤΕΥΧΟΣ ΤΕΤΑΡΤΟΝ | ΑΡΙΘΜΟΣ ΦΥΛΛΟΥ 552

ΠΕΡΙΕΧΟΜΕΝΑ

ΑΠΑΛΛΟΤΡΙΩΣΕΙΣ

ΑΠΟΦΑΣΕΙΣ

Ἀριθ. Ζα/2788 (1)

Περὶ κηρύξεως ὡς ἀναδασωτέων ἐκτάσεων Ν. Ἀχαΐας.

Ο ΝΟΜΑΡΧΗΣ ΑΧΑΪΑΣ

Ἔχοντας ὑπ' ὄψη:

1) Τὶς διατάξεις τῶν ἄρθρων 188, 191, 195 ἕως 205 τοῦ Ν.Δ. 86/69 «περὶ δασικοῦ κώδικος» καθὼς καὶ τὶς δ/ξεις τῶν ἄρθρων 24 καὶ 117 τοῦ Συντάγματος τῆς Χώρας ποὺ ἰσχύει σήμερα.

2) Τὶς 5684/έγκ. 48/11.2.71, 88854/7483/έγκ. 104/1.10.75, 114812/2946/έγκ. 154/24.12.75, 10582/539/13.2.1976, 215696/1451/9.5.1977 καὶ 217606/1610/13.6.1977 διαταγὲς Ὑπουργείου Γεωργίας.

3) Τὶς «γιὰ ἀποκέντρωση» δ/ξεις τῶν Ν. 3200/55, Ν.Δ. 532/70, καὶ Β.Δ. 709/70.

4) 6607/20.9.77 πρόταση τοῦ Δασαρχείου Πατρῶν καὶ χωρὶς πρόταση τῆς Φιλοδασικῆς Ἐπιτροπῆς Πατρῶν, γιατὶ δὲν λειτουργεῖ.

5) Τὸ μὲ κλίμακα 1:20.000 ἀπόσπασμα χάρτη τῶν ἐκτάσεων ποὺ πρόκειται καθὼς καὶ τὸ ἀπὸ 19.9.77 μὲ κλίμακα 1:2.000 διάγραμμα τῶν ἰδίων ἐκτάσεων, τὸ ὁποῖο ἔφτιαξε ὁ Δασολόγος Πατρῶν Εὐστ. Νικολάου, ἀποφασίζουμε: Κηρύσσουμε ὡς ἀναδασωτέα, μὲ σκοπὸ τὴν ἀποκατάσταση τῆς δασικῆς βλαστήσεως ἀπὸ ἀείφυλλα πλατύφυλλα, ἡ ὁποία ὑπῆρχε ἀλλὰ καταστράφηκε ἀπὸ πυρκαγιὲς ποὺ ἔγιναν στὶς 13 Ἰουλίου 1977 καὶ τὴν ὁλοκληρωτικὴ ἀναγέννησή τους, τὰ παρακάτω 4 τμήματα Δημόσιας Δασικῆς ἐκτάσεως, συνολικοῦ ἐμβαδοῦ ἑκατὸ ἑβδομήντα (170) στρεμμάτων, τὰ ὁποῖα φέρνουν τὶς τοπωνυμίες «Λυκοῦρα—Δενδράκια—Μακριὰ Ράχη καὶ Μαριοτόλακκα» καὶ βρίσκοντα στὴν περιφέρεια τῶν Κοινοτήτων Κάλφα καὶ Ἁγίας Βαρβάρας τῆς Ἐπαρχίας Πατρῶν καὶ τοῦ Νομοῦ Ἀχαΐας, ὅπως αὐτὰ φαίνονται στὰ σχετικὰ διαγράμματα καὶ συνορεύει, ὅπως παρακάτω:

α) Τμῆμα 1ο ἐμβαδοῦ 6 στρεμ. ποὺ συνορεύει:
Ἀνατολικά: Μὲ ἀγροτικὸ δρόμο καὶ πέραν ἀγρὸν Κων. Παναγοπούλου.
Δυτικά: Μὲ δημόσια δασικὴ ἔκταση ποὺ δὲν ἔχει καεῖ.
Βόρεια: Ὁμοίως.
Νότια: Μὲ ἀγρὸ Σπύρου Τσάτσαρη.

β) Τμῆμα 2ο, ἐμβαδοῦ 99 στρεμ. ποὺ συνορεύει.
Ἀνατολικά: Μὲ ἀγροὺς Σπύρου Τσάτσαρη, Γεωργ. Τσάτσαρη καὶ Δ. Συμβουλοπούλου σὲ μῆκος 200 μ., 100 μ. καὶ 400 μ. ἀντίστοιχα καὶ δημόσια δασικὴ ἔκταση ποὺ δὲν ἔχει καεῖ.
Δυτικά: Μὲ δημόσια δασικὴ ἔκταση σὲ μῆκος 960 μ. ποὺ δὲν ἔχει καεῖ.
Βόρεια: Ὁμοίως σὲ ἔκταση 100 μ.
Νότια: Ὁμοίως σὲ ἔκταση 104 μ.

γ) Τμῆμα 3ο, ἐμβαδοῦ 9 στρεμ. ποὺ συνορεύει:
Ἀνατολικά: Μὲ ἀγρὸ Διον. Τσάτσαρη σὲ μῆκος 120 μ.
Δυτικά: Μὲ ἀγροὺς Γεωργ. Τσάτσαρη καὶ Δ. Συμβουλοπούλου.
Βόρεια: Μὲ ἀγροὺς Σπ. Τσάτσαρη καὶ Κων. Παναγοπούλου.
Νότια: Μὲ ἀγρὸ Διον. Τσάτσαρη.

δ) Τμῆμα 4ο, ἐμβαδοῦ 56 στρεμ., ποὺ συνορεύει:
Ἀνατολικά: Μὲ δημόσια δασικὴ ἔκταση σὲ μῆκος 250 μ.
Δυτικά: Μὲ ἀγρὸ Δ. Συμβουλοπούλου.
Βόρεια: Μὲ ἀγρὸ Διον. Τσάτσαρη καὶ μὴ καεῖσα δημόσια δασικὴ ἔκταση.
Νότια: Μὲ δημόσια δασικὴ ἔκταση ποὺ δὲν ἔχει καεῖ.


Τὸ Δασαρχεῖο Πατρῶν, ποὺ κοινοποιεῖται ἡ ἀπόφαση αὐτὴ παρακαλεῖται γιὰ τὶς παραπέρα νόμιμες ἐνέργειες.

Ἡ ἀπόφαση αὐτὴ νὰ δημοσιευθεῖ στὴν Ἐφημερίδα τῆς Κυβερνήσεως.

Πάτραι, 28 Σεπτεμβρίου 1977

Ὁ Νομάρχης
ΣΠΥΡ. ΤΣΙΡΚΑΣ


ΑΠΟΣΠΑΣΜΑ ΧΑΡΤΟΥ
631
376
336
373
362

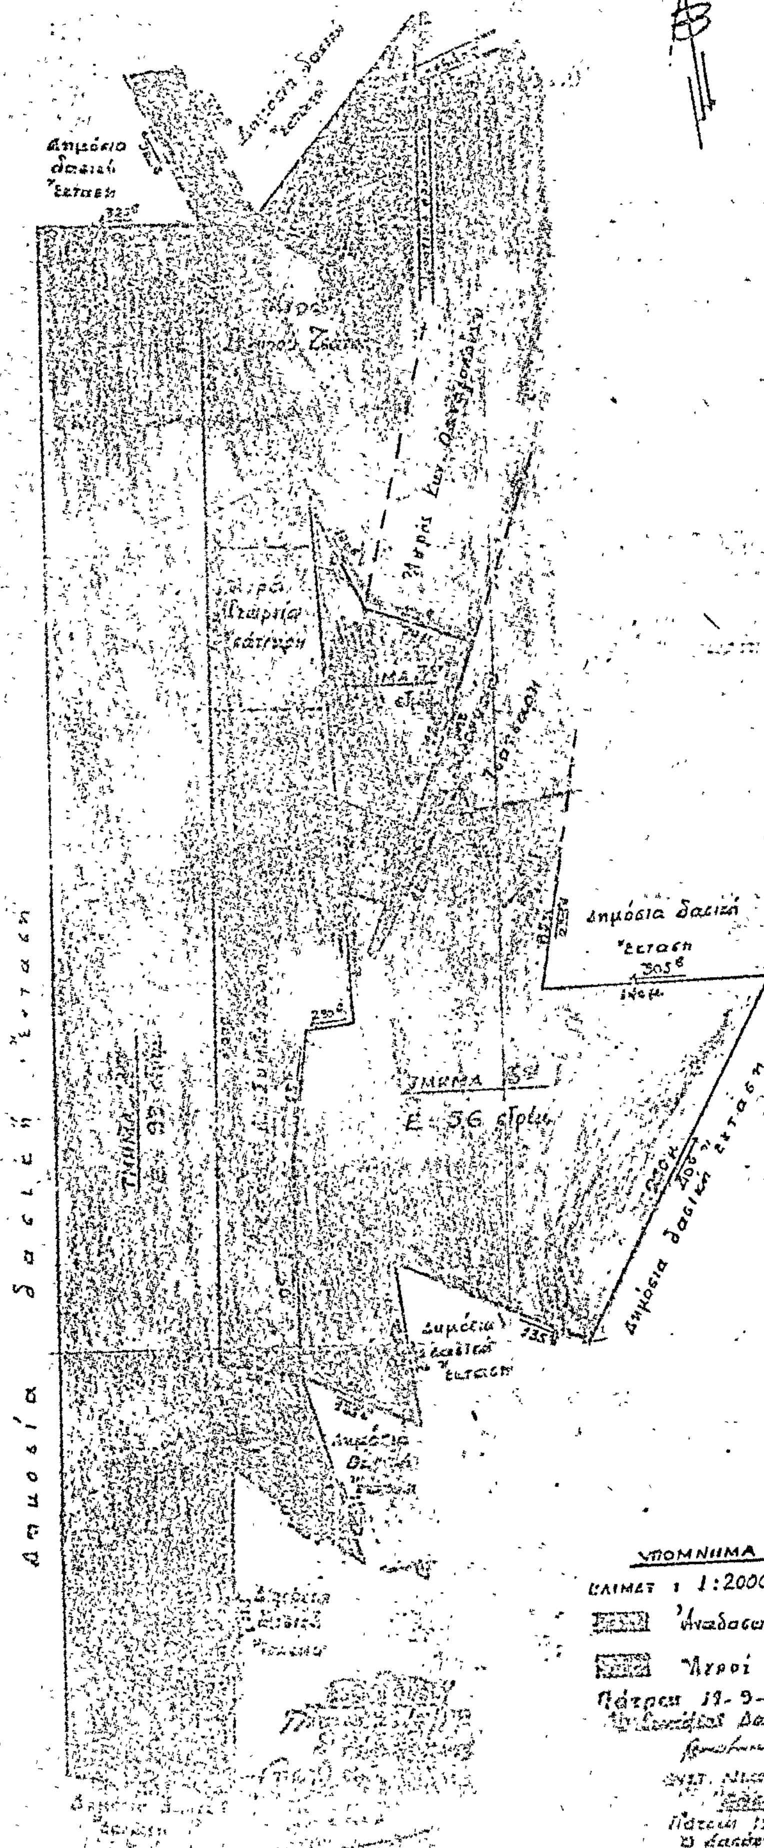

Δημόσιο δασική έκταση
Δημόσια δασική έκταση
Δημόσια δασική έκταση
ΤΜΗΜΑ 5ο
Ε=56 στρέμ.
Δημόσια Δασική Έκταση
ΥΠΟΜΝΗΜΑ
ΚΛΙΜΑΞ 1:2000
Άναδασωτέα έκτασις
Άγροί
Πάτραι 19-9-1977
Πάτραι 19-9-1977

ΠΟΛΕΟΔΟΜΙΑ

ΑΠΟΦΑΣΕΙΣ

'Αριθ. ΒΣ1/Δ1/0/3/147 - Α (2)

Περὶ ἐπισπεύσεως διανοίξεως ὁδῶν.

Ο ΥΠΟΥΡΓΟΣ ΔΗΜΟΣΙΩΝ ΕΡΓΩΝ

Ἔχοντας ὑπόψη:

1. Τὸ Προεδρικὸ Διάταγμα 910/10.10.1977 «περὶ ὀργανισμοῦ τοῦ Ὑπουργείου Δημοσίων Ἔργων».
2. Τὶς διατάξεις τοῦ ἀπὸ 17—7/16.8.23 Νομ. Διατάγματος «περὶ σχεδίων πόλεων κλπ.».
3. Τὴν παρ. 1 ἄρθρ. 4 τοῦ Ν. 653/5.8.77 «περὶ ὑποχρεώσεως τῶν παροδίων ἰδιοκτητῶν διὰ τὴν διάνοιξιν ἐθνικῶν ὁδῶν, ἀντικαταστάσεως τῆς παραγρ. 3 τοῦ ἄρθρ. 6 τοῦ Ν. 5269/1931 καὶ ρυθμίσεως συναφῶν θεμάτων...».
4. Τὴν Α2β/01/168/Φ. Ν. 221/29.10.1977 ἐγκύκλιο 206 «περὶ ἐφαρμογῆς τοῦ Νόμου 653/5.8.77).
5. Τὸ Ε. 33812/1.11.77 ἔγγραφο τῆς Γενικῆς Δ/νσεως Οἰκισμοῦ Δ/νσεως Πολεοδ. Ἐφαρμογῶν μὲ τὸ ὁποῖο στέλλεται τὸ Γ2β/0/6/188/15.10.77 ἔγγραφο τῆς Δ/νσεως ΒΜ1 (Γ2) σχετικὰ μὲ τὸν χαρακτηρισμὸ ὁδῶν περιοχῆς Συγγροῦ ὡς ἐπειγούσης ἀνάγκης καὶ τὴν ἔκδοση ἀποφάσεως ἐπισπεύσεως ἀπαλλοτριώσεων.
6. Τὸ γεγονὸς ὅτι ἡ ἀνωτέρω ἐνέργεια ἀπαιτεῖται καὶ γιὰ τοὺς δρόμους Λ. Κηφισιᾶς καὶ Βουλιαγμένης, ἀποφασίζουμε:

Ἐγκρίνουμε τὴν ἐπίσπευση διανοίξεως τῶν κατωτέρω ὁδῶν, λόγῳ ἐπειγούσης ἀνάγκης, καὶ τὴν καταβολὴ τῆς δαπάνης ἀπαλλοτριωθέντων ἀκινήτων σύμφωνα μὲ τὶς διατάξεις τῆς παρ. 1 τοῦ ἄρθρ. 4 τοῦ Ν. 653/5.8.1977.

α) Συντ/ρχου Πλέσσα καὶ Ὑμηττοῦ ἀπὸ Δοϊράνης ἕως Πεντέλης.
β) Χαροκόπου καὶ Αἰγαίου ἀπὸ Δοϊράνης ἕως Πλαστήρα.
γ) Λαγουμιτζῆ ἀπὸ Ἀλεξ. Πάντου ἕως Εὐρυδάμαντος.
δ) Ἁγ. Πάντων ἀπὸ Δοϊράνης ἕως Λ. Συγγροῦ.
ε) Σπάρτης—Λαμψάκου ἀπὸ Δοϊράνης ἕως Σοφούλη.
στ) Δαβάκη καὶ Χρ. Σμύρνης ἀπὸ Δοϊράνης ἕως Πλαστήρα.
ζ) Λ. Κηφισιᾶς ἀπὸ Σίδερα ἕως Πλάτανο Κηφισιᾶς.
η) Λ. Βουλιαγμένης ἀπὸ Κόμβο Κ9 ἕως Πηγαδάκια.

Ἡ ἀπόφαση αὐτὴ νὰ δημοσιευθεῖ στὴν Ἐφημερίδα τῆς Κυβερνήσεως.

Ἀθῆναι, 9 Δεκεμβρίου 1977

Ο ΥΠΟΥΡΓΟΣ

ΝΙΚΟΛΑΟΣ ΖΑΡΝΤΙΝΙΔΗΣ

'Αριθ. 11093 (3)

Περὶ καθορισμοῦ ὁρίων οἰκισμοῦ Ν. Ἐπιδαύρου ποὺ προϋπῆρχε τοῦ ἔτους 1923 Ν. Ἀργολίδας.

Ο ΝΟΜΑΡΧΗΣ ΑΡΓΟΛΙΔΟΣ

Ἔχοντας ὑπόψη:

1. Τὶς διατάξεις: α) Τοῦ ἀπὸ 17.7.1923 Ν. Δ/τος «περὶ σχεδίων Πόλεων κωμῶν καὶ συνοικισμῶν τοῦ κράτους καὶ οἰκοδομῆς αὐτῶν». β) Τοῦ 712/1970 Β. Δ/τος ὅπως τροποποιήθηκε μὲ τὰ 677/1971 καὶ 198/1972 Β. Δ/γματα.
2. Τὴν Ε.35400/6.12.75 (ΦΕΚ 10Δ/12.1.76) ἀπόφαση Ὑπουργοῦ ΔΕ «περὶ τοῦ τρόπου καθορισμοῦ ὁρίων οἰκισμῶν πρὶν ἀπὸ τὸ ἔτος 1923, στερουμένων σχεδίου ρυμοτομίας.
3. Τὴν ἀπὸ 31.5.76 ἔκθεση καθορισμοῦ ὁρίων οἰκισμοῦ Ν. Ἐπιδαύρου καὶ τὸ τοπογραφικὸ σκαρίφημα ποὺ τὴ συνοδεύει, ποὺ ἔχει συντάξει ἡ ἁρμόδια ἐπιτροπὴ ποὺ συστάθηκε σύμφωνα μὲ τὴν 0—501/23.1.76 ἀπόφασή μας, ὅπως αὐτὰ διορθώθηκανε ἀπὸ τὸ Περ/κὸ Συμβούλιο Δημ. Ἔργων Τμῆμα Νομαρχίας Ἀργολίδος κατὰ τὴν αὐτοψία ἀπὸ τὰ μέλη του.
4. Τὴν 295/20/15.10.77 ἀπόφαση τοῦ ἀνωτέρω Περ/κοῦ Συμβουλίου Δημ. Ἔργων, ἀποφασίζουμε:

Καθορίζουμε τὰ ὅρια τοῦ οἰκισμοῦ Ν. Ἐπιδαύρου ποὺ προϋπῆρχε τοῦ ἔτους 1923 ὡς κατωτέρω.

Ἡ ὁριακὴ γραμμὴ (1, 2, ..., 16, 1) καθορίζεται ἀπὸ τὶς οἰκοδομές: Σπυρίδωνα Καρασταμάτη (σημεῖο 1), Σπυρίδωνα Ροδῆ (σημεῖο 2), Κων/νου Παπαργύρη (σημεῖο 3), Ταξιάρχη Μάτζαρη (σημεῖο 4), Ἀφοὶ Μιχαὴλ Τσάκωνα (σημεῖο 5), Ἀναργύρου Βλαχούλη (σημεῖο 6), Βασ. Σωτηρόπουλο (σημεῖο 7), Δημ. Πατσούρη (σημεῖο 8), Σωτήριο Πατσούρη (σημεῖο 9), Ἀθανασίου Γεώργαρου (σημεῖο 10), Ἐμμανουὴλ Οἰκονόμου (σημεῖο 11), Νικ. Σακελλαρίου (σημεῖο 12), Κων/νου Χρ. Διαμαντῆ (σημεῖο 13), Δημητρίου Θ. Τανῆ (σημεῖο 14), Ἰωάννη Β. Γεώργαρου (σημεῖο 15), Φωτεινῆς Παπαγιαννάκη (σημεῖο 16) καὶ καταλήγει στὸ σημεῖο 1 ἀπὸ ὅπου ἄρχισε.

Ἡ ἀπόφαση αὐτὴ ἰσχύει ἀπὸ τὴν δημοσίευσή της στὴν Ἐφημερίδα τῆς Κυβερνήσεως.


Ναύπλιο, 26 Νοεμβρίου 1977

Ὁ Νομάρχης

κ.ἀ.α.

Π. ΣΑΚΕΛΛΑΡΙΔΗΣ



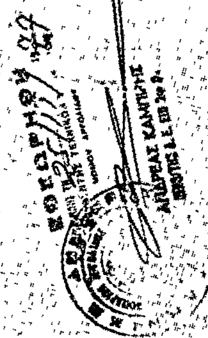

'Αριθ. 30717 (4)

Περὶ κυρώσεως τῆς ἀπὸ 10.10.1977 ἐκθέσεως καθορισμοῦ τῶν ὁρίων οἰκισμοῦ Λαμπίρι τῆς Κοιν. Ζήριας ποὺ ὑπάρχει πρὶν ἀπὸ τὸ ἔτος 1923.

Ο ΝΟΜΑΡΧΗΣ ΑΧΑΪΑΣ

Ἔχοντας ὑπόψη:

1) Τὶς διατάξεις τοῦ ἀπὸ 17.7.1923 Ν.Δ. περὶ σχεδίων πόλεων, κωμῶν καὶ συνοικισμῶν τοῦ Κράτους καὶ οἰκοδομῆς αὐτῶν.

2) Τὶς διατάξεις τῆς Ε. 35400/6 Δεκεμβρίου 1975 ἀποφάσεως τοῦ Ὑπουργείου Δημ. Ἔργων Ὑπηρεσίας Οἰκισμοῦ περὶ τοῦ τρόπου καθορισμοῦ ὁρίων οἰκισμῶν προϋφισταμένων τοῦ ἔτους 1923 στερουμένων σχεδίων ρυμοτομίας».

3) Τὴν ἀπόφασή μας ἀριθ. Η. 599/25.1.1977 μὲ τὴν ὁποία συγκροτήθηκε ἡ ἐπιτροπὴ ποὺ προβλέπεται ἀπὸ τὴν παρ. 2 τῆς Ε. 35400/6.12.1976 ἀποφάσεως τοῦ Ὑπουργείου Δημ. Ἔργων.

4) Τὴν ἀπὸ 10 Ὀκτωβρίου 1977 ἔκθεση καθορισμοῦ τῶν ὁρίων τοῦ οἰκισμοῦ Λαμπίρι Κοιν. Ζήριας Πατρῶν ποὺ ὑπάρχει ἀπὸ τὸ ἔτος 1923, μὲ τοπογραφικὸ σκαρίφημα τὸ ὁποῖο συντάχθηκε ἀπὸ τὴν ἁρμόδια ἐπιτροπή.

5) Τὴ σύμφωνη γνωμοδότηση τοῦ ΝΣΔΕ ἡ ὁποία διατυπώθηκε στὸ 23/15/25.11.77 πρακτικό του, μὲ τὸ ὁποῖο γνωμοδοτεῖ νὰ κυρωθεῖ ἡ ἀπὸ 10 Ὀκτωβρίου 1977 ἔκθεση καθορισμοῦ τῶν ὁρίων τοῦ οἰκισμοῦ Λαμπίρι Κοιν. Ζήριας Πατρῶν διότι πρόκειται περὶ συγκροτημένου οἰκισμοῦ κλπ., ἀποφασίζουμε:

Κυρώνουμε τὴν ἀπὸ 10 Ὀκτωβρίου 1977 ἔκθεση τῆς ἐπιτροπῆς καθορισμοῦ ὁρίων οἰκισμοῦ ποὺ ὑπάρχει πρὶν ἀπὸ τὸ ἔτος 1923, στερουμένου σχεδίου ρυμοτομίας, μὲ τὴν ὁποία καθορίζουμε τὰ ὅρια τοῦ οἰκισμοῦ Λαμπίρι Κοιν. Ζήριας καὶ εἰδικότερα ὅπως φαίνονται αὐτὰ στὸ ἀπὸ 10 Ὀκτωβρίου 1977 τοπογραφικὸ σκαρίφημα Ζ τῆς ἰδίας ἐπιτροπῆς, τὸ ὁποῖο εἶναι θεωρημένο ἀπὸ τὸν Δ/ντὴ Τεχν. Ὑπηρεσιῶν Νομου Ἀχαΐας καὶ περικλείει μὲ κόκκινη γραμμὴ τὴν περιοχὴ ποὺ ὁρίζεται μὲ τὰ στοιχεῖα ΣΙ, Σ2 Σ19, ΣΙ.

Ἡ ἀπόφαση αὐτὴ μὲ τοπογραφικὸ σκαρίφημα νὰ δημοσιευθεῖ στὴν Ἐφημερίδα τῆς Κυβερνήσεως.

Πάτραι, 3 Δεκεμβρίου 1977

Ὁ Νομάρχης
ΣΠ. ΤΣΙΡΚΑΣ

ΕΚΘΕΣΗ

Ἀναθεωρήσεως ὁρίων οἰκισμοῦ Λαμπίρι τῆς Κοινότητας Ζήριας Πατρῶν ποὺ ὑπάρχει πρὶν ἀπὸ τὸ ἔτος 1923.

Οἱ: 1) Κων/νος Ἀλεξανδρῆς Πολιτικὸς Μηχανικὸς Δ/νσεως Τ.Υ.Ν. Ἀχαΐας, 2) Γεώργιος Καμάρας Ἐργοδηγὸς Δ/νσεως Τ.Υ.Ν. Ἀχαΐας, 3) Γεώργιος Βλάχος Πρόεδρος Κοινότητας Ζήριας, ποὺ ἀποτελοῦμε τὴν ἐπιτροπὴ ποὺ ὁρίσθηκε ἀπὸ τὸν Νομάρχη Ἀχαΐας μὲ τὴν ἀπόφαση ἀριθ. Η.599/25.1.77 γιὰ τὸν καθορισμὸ τῶν ὁρίων τῶν οἰκισμῶν Ν. Ἀχαΐας ποὺ ὑπάρχουν πρὶν ἀπὸ τὸ ἔτος 1923.

Ἔχοντας ὑπόψη:

1. Τὶς διατάξεις τῆς ἀποφάσεως τοῦ Ὑφυπουργοῦ Δ.Ε. ἀριθ. Ε. 35400/6.12.75 γιὰ τὸν τρόπο ποὺ πρέπει νὰ καθορίζωνται τὰ ὅρια τῶν οἰκισμῶν ποὺ ὑπάρχουν πρὶν ἀπὸ τὸ ἔτος 1923.

2. Τὸ ἀριθ. 1075/28.12.1976 ἔγγραφο τῆς Κοινότητας Ζήριας.

3. Τὴν πρόσκλησή μας ἀρ.θ. 412934/76/10.5.77 μετὰ ἀπὸ τὴν ὁποία ἔγινε αὐτοψία στὶς 13.5.77 στὴν παραπάνω περιοχὴ προκειμένου νὰ διαπιστώσουμε ἂν ὑπάρχουν καὶ ἄλλες οἰκοδομὲς οἱ ὁποῖες, μαζὶ μὲ ἐκεῖνες ποὺ βρίσκονται μέσα στὰ ὅρια τοῦ ἐγκεκριμένου οἰκισμοῦ, μποροῦν νὰ ἀποτελέσουν συγκροτημένο οἰκισμὸ ποὺ εἶχε ἀρχίσει νὰ πάρχει πρὶν ἀπὸ τὸ 1923.

Σύμφωνα μὲ τὴν ἀπόφαση Ε. 35400/1975 τοῦ Ὑπουργείου Δημοσίων Ἔργων συντάσσουμε αὐτὴ τὴν ἔκθεση καὶ ἀναθεωροῦμε τὰ ὅρια τοῦ οἰκισμοῦ Λαμπίρι τῆς Κοινότητος Ζήριας Πατρῶν, καθορίζοντας αὐτὰ ὅπως φαίνονται στὸ διάγραμμα ποὺ συνοδεύει τὴν ἔκθεση, ἀναφερόμενοι στὶς οἰκοδομὲς ποὺ περικλείονται ἀπὸ τὴν κόκκινη γραμμὴ καὶ ὁρίζονται ἀπὸ τὰ στοιχεῖα Σ1, Σ2....Σ19, Σ1.

Πάτρα, 10 Ὀκτωβρίου 1977

Ἡ Ἐπιτροπὴ
Κων/νος Ἀλεξανδρῆς, Γεώργιος Καμάρας,
Γεώργιος Βλάχος

Ἐθεωρήθη

Πάτρα, 10 Ὀκτωβρίου 1977

Ὁ Δ/ντὴς Τ.Υ.Ν. Ἀχαΐας
ΑΝΔΡΕΑΣ ΓΕΩΡΓΑΝΤΟΠΟΥΛΟΣ
Ἐπιθεωρητὴς Δ.Ε. 2ου β.

Τὰ ὅρια τοῦ οἰκισμοῦ .... ποὺ προϋπάρχει τοῦ ἔτους 1923 .... σύμφωνα μὲ τὴν Ε. 35400/3-12-75 ἀπόφαση κ. Υφ/γοῦ Δ Ε ἀπὸ τὴν ἁρμοδία Επιτροπὴ καθορισμοῦ τούτων ποὺ συγκροτήθηκε μὲ τὴν Η 599/25-1-1977 ἀπόφαση κ. Νομάρχη Αχαΐας καὶ περιλαμβάνουν τὴν περιοχὴ ποὺ περικλείεται ἀπὸ τὴν ἐρυθρὰ γραμμὴ μὲ τὰ στοιχεῖα Σ1, Σ2 .... Σ19, Σ1

Πάτρα 10-10-1977

1. ....
2. ....
3. ....

α.α. ....

ΘΕΩΡΗΘΗΚΕ

Ἐν Πάτραις τῇ 10-10-1977

Ὁ Διευθυντὴς Τεχνικῶν Ὑπηρεσιῶν Νομοῦ Ἀχαΐας

Α. ....

ΑΝΑΚΟΙΝΩΣΕΙΣ

Ἀριθ. 37925 (5)

Περὶ εἰδοποιήσεως τῆς γενομένης καταθέσεως ἀποζημιώσεως ἀκινήτων ρυμοτομουμένων ἐκ τῆς ἐφαρμογῆς τοῦ ἐγκεκριμένου Πολεοδομικοῦ σχεδίου περιοχῆς Κηφισιᾶς.

Ο ΥΠΟΥΡΓΟΣ ΔΗΜΟΣΙΩΝ ΕΡΓΩΝ

Ἔχοντες ὑπ' ὄψει τὰς διατάξεις: α) Τοῦ ἀπὸ 17.7.1923 Ν. Δ/τος «περὶ σχεδίων πόλεων, κωμῶν κ.λ.π. συνοικισμῶν τοῦ Κράτους» καὶ β) τοῦ Ν. Δ/τος 797/71 «περὶ ἀναγκαστικῶν ἀπαλλοτριώσεων», φέρομεν εἰς γνῶσιν τῶν κεκτημένων ἢ ἀξιούντων δικαιώματα κυριότητος ἐπὶ ἀκινήτων ρυμοτομουμένων ἐκ τῆς ἐφαρμογῆς τοῦ ἐγκεκριμένου πολεοδομικοῦ σχεδίου εἰς Κηφισιὰν κατὰ τὶς διατάξεις τῶν ὑπ' ἀριθ. 237/1971 καὶ 399/1972 πράξεων ἀναλογισμοῦ τῆς Ὑπηρεσίας Πολεοδομίας Ἀθηνῶν, ὡς καὶ τυχὸν ἐπὶ τῶν ἀκινήτων τούτων ἐγγεγραμμένων ἐνυποθήκων δανειστῶν ἢ τρίτων ἐν γένει διεκδικητῶν ὅτι ἡ καθορισθεῖσα ἀποζημίωσις δυνάμει τῆς ὑπ' ἀριθ. 1028/76 ἀποφάσεως τοῦ Πολυμελοῦς Πρωτοδικείου Ἀθηνῶν, κατετέθη εἰς τὸ Ταμεῖον Παρακαταθηκῶν καὶ Δανείων ὑπὲρ τῶν κάτωθι φερομένων ὡς ἰδιοκτητῶν τῶν ἀπαλλοτριωθέντων.

1. Κων/νος Δρούλιας δραχ. 972.200.

Περὶ τῆς καταθέσεως ταύτης ἐξεδόθη τὸ ὑπ' ἀριθμὸν 475397/25.11.77 ἰσόποσον γραμμάτιον τοῦ Ταμείου Παρακαταθηκῶν καὶ Δανείων.

Ἡ παροῦσα δημοσιευθήτω διὰ τῆς Ἐφημερίδος τῆς Κυβερνήσεως.

Ἐν Ἀθήναις τῇ 7 Δεκεμβρίου 1977

Ἐντολῇ Ὑπουργοῦ
Ἡ Διευθύντής
κ.ἀ.α.
ΧΑΡ. ΚΑΚΟΥΔΑΚΗ

Ἀριθ. Γ. 37923 (6)

Περὶ εἰδοποιήσεως τῆς γενομένης καταθέσεως ἀποζημιώσεως ἀκινήτων ρυμοτομουμένων ἐκ τῆς ἐφαρμογῆς τοῦ ἐγκεκριμένου Πολεοδομικοῦ σχεδίου περιοχῆς Χαϊδαρίου Ἀττικῆς.

Ο ΥΠΟΥΡΓΟΣ ΔΗΜΟΣΙΩΝ ΕΡΓΩΝ

Ἔχοντες ὑπ' ὄψει τὰς διατάξεις: α) Τοῦ ἀπὸ 17.7.1923 Ν. Δ/τος «περὶ σχεδίων πόλεων, κωμῶν κ.λ.π. συνοικισμῶν τοῦ Κράτους» καὶ β) τοῦ Ν. Δ/τος 797/71 «περὶ ἀναγκαστικῶν ἀπαλλοτριώσεων», φέρομεν εἰς γνῶσιν τῶν κεκτημένων ἢ ἀξιούντων δικαιώματα κυριότητος ἐπὶ ἀκινήτων ρυμοτομουμένων ἐκ τῆς ἐφαρμογῆς τοῦ ἐγκεκριμένου πολεοδομικοῦ σχεδίου εἰς Χαϊδάρι Ἀττικῆς κατὰ τὰς ἐνδείξεις τῆς ὑπ' ἀριθ. 184/75 πράξεως ἀναλογισμοῦ τῆς Ὑπηρεσίας Πολεοδομίας Ἀθηνῶν, ὡς καὶ τῶν τυχὸν ἐπὶ τῶν ἀκινήτων τούτων ἐγγεγραμμένων ἐνυποθήκων δανειστῶν ἢ τρίτων ἐν γένει διεκδικητῶν ὅτι ἡ καθορισθεῖσα ἀποζημίωσις δυνάμει τῆς ὑπ' ἀριθ. 883/76 ἀποφάσεως τοῦ Μονομελοῦς Πρωτοδικείου Ἀθηνῶν, κατετέθη εἰς τὸ Ταμεῖον Παρακαταθηκῶν καὶ Δανείων ὑπὲρ τῶν κάτωθι φερομένων ὡς ἰδιοκτητῶν τῶν ἀπαλλοτριωθέντων.

1. Στέλλας Λάμαρη δραχ. 8.922.620.

Περὶ τῆς καταθέσεως ταύτης ἐξεδόθη τὸ ὑπ' ἀριθμὸν 475392/25.11.77 ἰσόποσον γραμμάτιον τοῦ Ταμείου Παρακαταθηκῶν καὶ Δανείων.

Ἡ παροῦσα δημοσιευθήτω διὰ τῆς Ἐφημερίδος τῆς Κυβερνήσεως.

Ἐν Ἀθήναις τῇ 7 Δεκεμβρίου 1977

Ἐντολῇ Ὑπουργοῦ
Ἡ Διευθύντής
κ.ἀ.α.
ΧΑΡ. ΚΑΚΟΥΔΑΚΗ

Ἀριθ. 14470 (7)

Περὶ εἰδοποιήσεως τῆς γενομένης παρακαταθέσεως ἀποζημιώσεως ρυμοτομουμένου ἀκινήτου στὸ Δ. Βεροίας.

Ο ΔΗΜΑΡΧΟΣ ΒΕΡΟΙΑΣ

Ἀνακοινώνει τὴν παρακατάθεση ποσοῦ ἀποζημιώσεως ρυματομουμένου ἀκινήτου στὴ Βέροια μὲ τὸ παρακάτω γραμμάτιο συστάσεως παρακαταθήκης:

ΤΑΜΕΙΟ ΠΑΡΑΚΑΤΑΘΗΚΩΝ ΚΑΙ ΔΑΝΕΙΩΝ

Γραφεῖο Παρακαταθηκῶν Βεροίας

Γραμμάτιο Συστάσεως Παρακαταθήκης
Ποσοῦ Δραχμῶν 273.150

Ἀριθ. 10.293

Ὁ Δῆμος Βεροίας κατέθεσε στὸ Ταμεῖο Παρακαταθηκῶν καὶ Δανείων δραχμὲς διακόσιες ἑβδομήντα τρεῖς χιλιάδες ἑκατὸ πενήντα γιὰ τὴν κατωτέρω αἰτία:

Ἀποζημίωση (διαφορὰ μεταξὺ προσωρινῆς καὶ ὁριστικῆς τιμῆς) λόγῳ ρυμοτομίας οἰκοπέδου στὴν ὁδὸ 16ης Ὀκτωβρίου Βεροίας δυνάμει τῆς ὑπ' ἀριθ. 86/56 πράξεως τακτοποιήσεως καὶ ἀναλογισμοῦ καὶ τῆς ἀριθ. 493/72 ἀποφάσεως τοῦ Ἐφετείου Θεσσαλονίκης, ὑπὲρ εἰκαζομένων δικαιούχων κληρονόμων Ἑλένης χήρας Γεωργίου Σαράφογλου (151,75X1.800 δρχ. ἀνὰ $μ^2$ = 273.150 δρχ.).

Τὸ ποσὸ ποὺ θὰ καταβληθεῖ θὰ ἀποδοθεῖ στοὺς δικαιούχους μὲ τὸν ὅρο παραιτήσεώς των ἀπὸ τοῦ τυχὸν δικαιώματος ἀναπροσαρμογῆς τῆς τιμῆς ἀποζημιώσεως.

Βέροια, 7 Δεκεμβρίου 1977

Ὁ Διαχ/στὴς τοῦ Γραφείου Παρ/κῶν (ὑπογραφή)	Ὁ Πρ/μενος τοῦ Γραφείου Παρ/κῶν (ὑπογραφή)

Βέροια, 8 Δεκεμβρίου 1977
Ὁ Δήμαρχος
ΕΥΘΥΜΙΟΣ ΤΣΕΛΕΠΟΓΛΟΥ

ΕΚ ΤΟΥ ΕΘΝΙΚΟΥ ΤΥΠΟΓΡΑΦΕΙΟΥ